


Snitthenvising

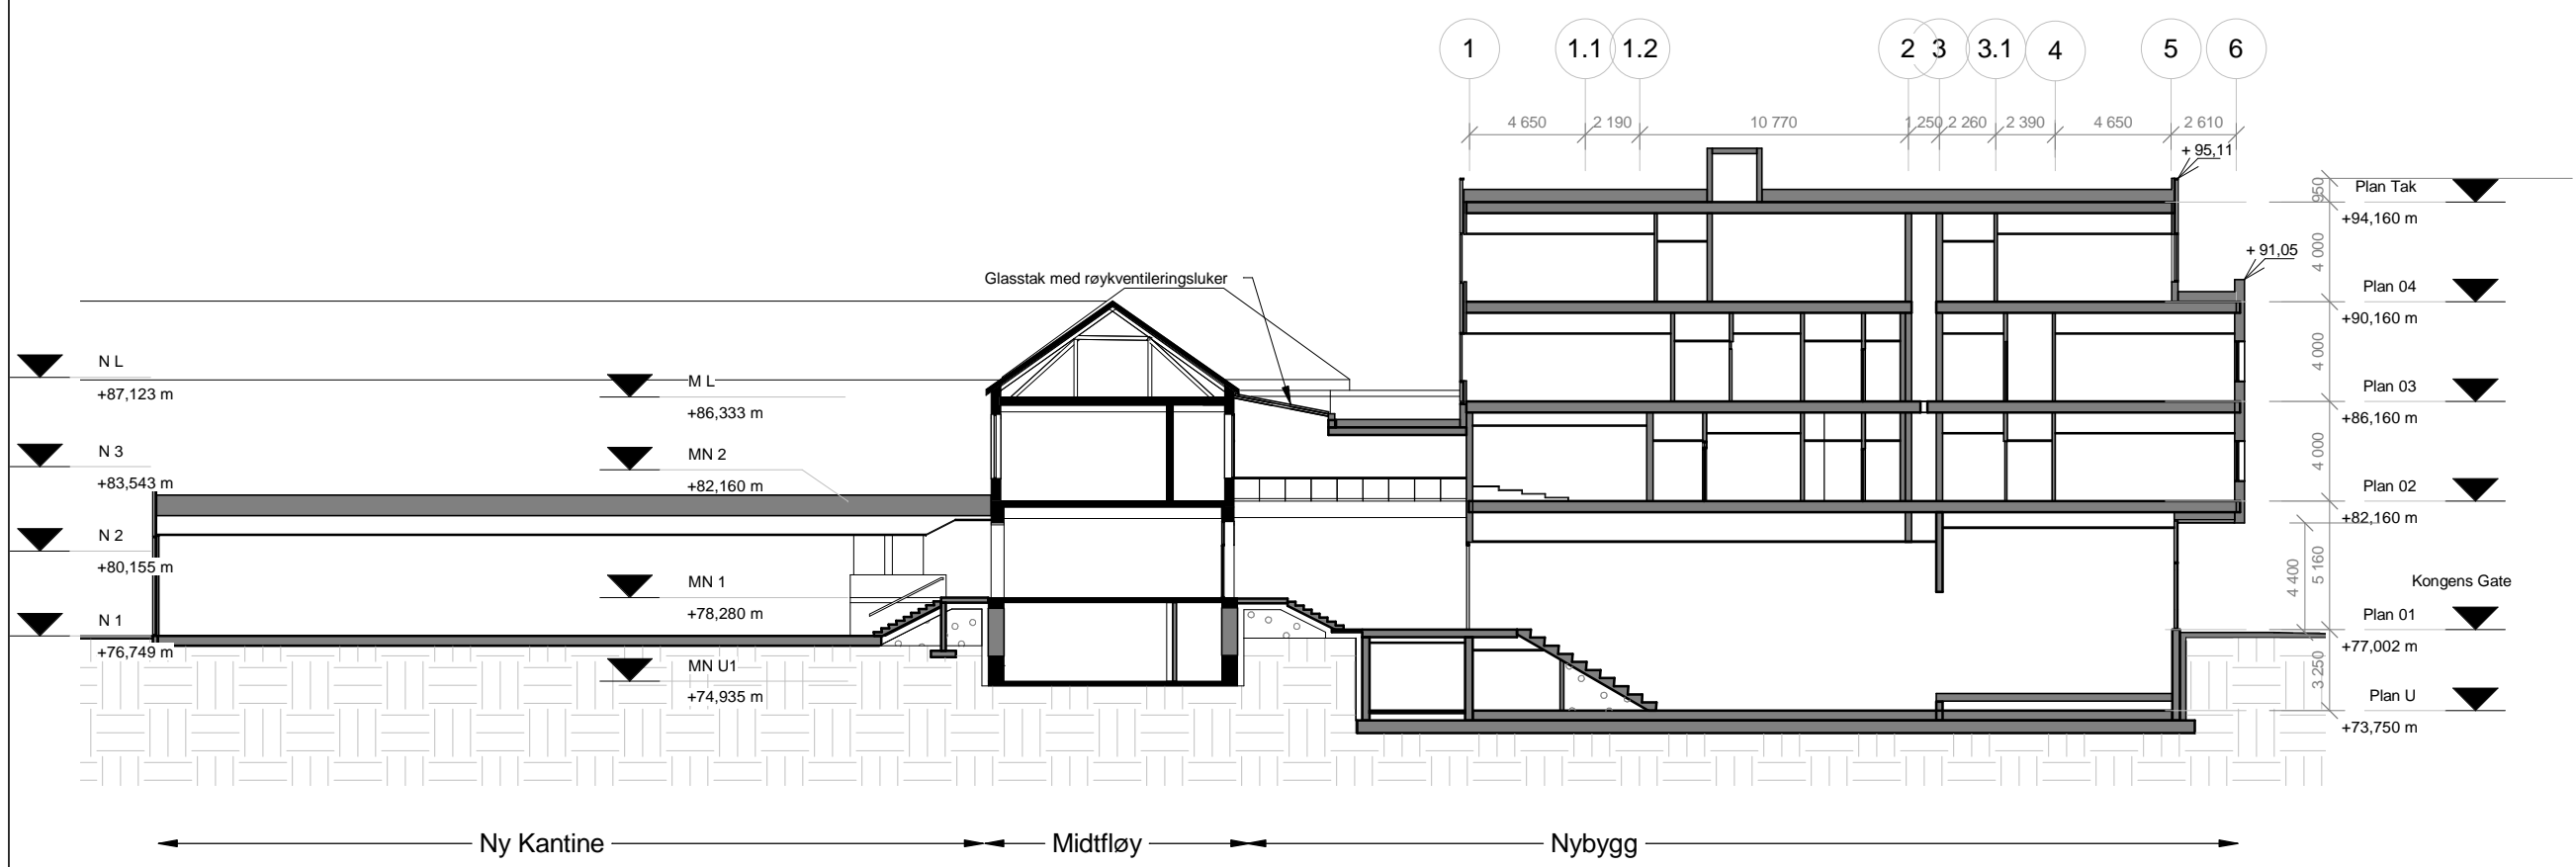

Tegningsnummer	Revisjon
A-41-00-08	E01

Snitt A-A  
1 : 300

Rev.	Dato	Nabovarsel	JoOKo	JaNyg	HTr
<small>Dette dokumentet er utarbeidet av Norconsult AS som del av det oppdraget som fremgår nedenfor. Opphavsretten tilhører Norconsult AS. Dokumentet må bare benyttes til det formål som oppdragsavtalen beskriver, og må ikke kopieres eller gjøres tilgjengelig på annen måte eller i større uttreking enn formålet tiler.</small>					Målestokk (gjelder A3)
Buskerud fylkeskommune					1:300
Ringerike VGS - Forprosjekt Snitt A-A					
Norconsult		Oppdragsnummer	Tegningsnummer	Revisjon	
		5177172	A-41-00-08	E01	